

SCHEDA TECNICA
CASA FOOLS | TEATRO VANCHIGLIA
via Eusebio Bava, 39 - 10124 Torino

Referente: Luigi Orfeo luigi@fools.it

CARICO E SCARICO

Per il carico e lo scarico si accede dal cortile interno o dall'ingresso principale del teatro, apertura massima cm. 100x190, alla stessa quota del piano di sala e del piano scenico.

SPAZIO SCENICO

Lo spazio scenico si trova a quota 0,00 del piano di sala: larghezza 5.40 m - profondità 6,30 m. (con pubblico posizionato su gradinata, 65 posti a sedere). È possibile aumentare il numero di posti a sedere accorciando la profondità dello spazio scenico.

La gradinata è mobile e può essere chiusa portando la profondità massima dello spazio a 10 m.

La pavimentazione dell'intera sala è in legno.

Non è possibile piantare chiodi o viti di fissaggio a terra, il teatro è fornito di 2 pesi per stabilizzare a terra arredi scenici o tecnici.

Quadratura nera.

Non sono predisposte quinte.

La Sala ha un ingresso dal camerino ed uno per il pubblico.

Il bagno è in comune con il pubblico.

Il carico massimo in sicurezza è di 10Kw

La cabina regia è posizionata in cima alla gradinata.

LUCI

Il teatro dispone di 6 americane, ciascuna con 5 attacchi CEE industriali 230V monofase.

1 consolle luci 24ch manuale/programmabile.

8 PC 500W

4 PC led 1000W

8 ch dimmer da 1kw input DMX

6 bandiere + telai gelatina.

Non sono disponibili basi per il montaggio a terra dei proiettori, non sono disponibili gabbie o bilancini.

Per i puntamenti è disponibile una scala telescopica.

AUDIO

2 diffusori acustici JBL 250W

1 mixer audio 8ch

1 lettore CD


1 ciabatta audio posta dietro fondale

Non sono disponibili microfoni.

CAMERINI

La sala è dotata di 1 camerino contiguo alla zona scenica.

PIANTA DEL TEATRO

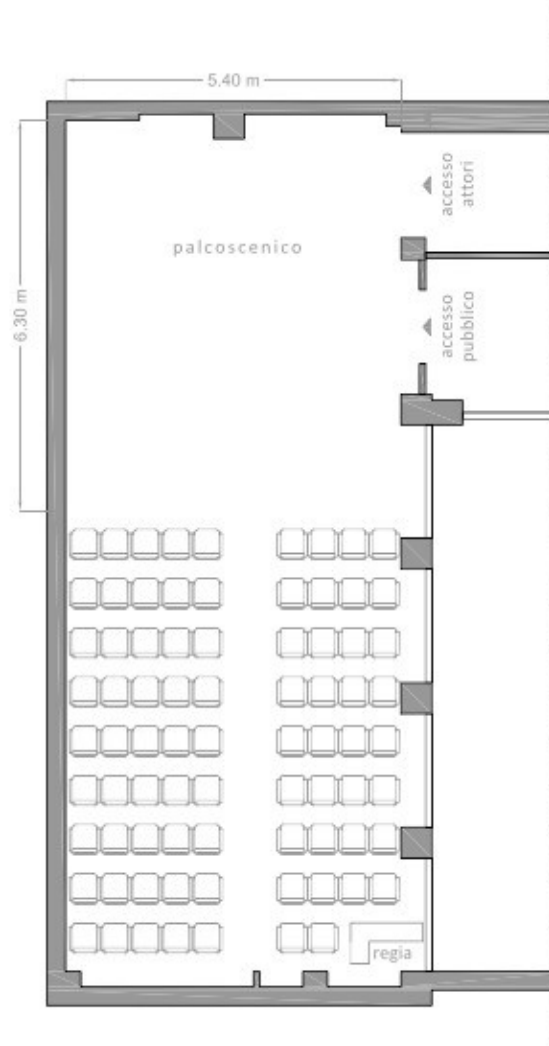

Casa Fools_ Teatro Vanchiglia | via Bava 39 Torino

planimetria sala teatro | scala 1:100